


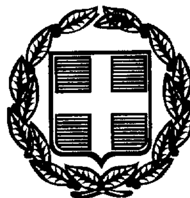

ΕΦΗΜΕΡΙΣ ΤΗΣ ΚΥΒΕΡΝΗΣΕΩΣ

ΤΗΣ ΕΛΛΗΝΙΚΗΣ ΔΗΜΟΚΡΑΤΙΑΣ

ΤΕΥΧΟΣ ΤΕΤΑΡΤΟ **Αρ. Φύλλου 627**

21 Αυγούστου 1998

ΠΕΡΙΕΧΟΜΕΝΑ

ΑΠΑΛΛΟΤΡΙΩΣΕΙΣ

ΑΠΟΦΑΣΕΙΣ

Αριθ. 1085157/6093/Β0010 (1)

Καθορισμός των ορίων του αιγιαλού και δημιουργίας ζώνης παραλίας στην θέση «ΦΑΡΟΣ» Ν. Σίφνου.

Ο ΥΠΟΥΡΓΟΣ ΟΙΚΟΝΟΜΙΚΩΝ

Έχοντας υπόψη:

1. Τις διατάξεις των άρθρ. 1 μέχρι και 7 του Α.Ν. 2344/1940 «περί αιγιαλού και παραλίας», όπως τροποποιήθηκαν και συμπληρώθηκαν με τις διατάξεις:

α) Του άρθρου 13 του Ν. 1078/1980 και

β) Του άρθρου 23 του Ν. 1337/1983.

2. Τις διατάξεις της παρ. 9 του άρθρου 1 του κεφαλαίου Β΄ της 0.208/181/26.4.1982 (ΦΕΚ 214/τ.Β΄/26.4.1982) κοινής απόφασης των Υπουργών Προεδρίας της Κυβερνήσεως και Οικονομικών «Αναμόρφωση Συλλογικών Οργάνων Γνωμοδοτικής και Αποφασιστικής αρμοδιότητας του Υπουργείου Οικονομικών».

3. Τις διατάξεις του άρθρου 9 του Π.Δ. 551/1988 (ΦΕΚ 250/τ.Α΄/1988) «Οργανισμός Νομαρχιών και Οργάνωση Οικονομικών Υπηρεσιών», όπως τροποποιήθηκε και ισχύει.

4. Τις διατάξεις του Ν. 2503/97 άρθρο 1 παρ. 2 και 6 (ΦΕΚ 107/τ.Α΄/30.5.1997) «Διοίκηση Οργάνωση και στελέχωση της Περιφέρειας, ρύθμιση θεμάτων, για την Τοπική Αυτοδιοίκηση και άλλες διατάξεις.

5. Την με αριθ. 1087903/1481/0006Β/28.8.97 απόφαση του Υπουργού Οικονομικών περί «μεταβίβαση αρμοδιοτήτων του Υπουργού Οικονομικών στους Προϊσταμένους των Περιφερειακών Υπηρεσιών πλην Γ.Λ.Κ. και Γ.Χ.Κ.».

6. Την από 5.6.97 έκθεση της «Επιτροπής καθορισμού των ορίων του αιγιαλού και παραλίας και θέσεων αμμοληψίας», που καθόρισε τα όρια του αιγιαλού και της παραλίας στην περιοχή «ΦΑΡΟΣ» Ν. Σίφνου και το από Νοεμβρίου 1996 με κλίμακα 1:500 Τοπογραφικό Διάγραμμα σε μία (1) πινακίδα του Τοπ. Μηχανικού Ζαφείρη Κων. που θεωρήθηκε την 5.6.97 από τον Πολιτικό Μηχανικό του Επαρχείου Μήλου Πέτρο Ηλιάκη και συνοδεύει την έκθεση της προαναφερόμενης επιτροπής.

7. Την σύμφωνη γνώμη του Γενικού Επιτελείου Ναυτικού που διατυπώθηκε στο 544.5/660/30.10.97 έγγραφό του, αποφασίζουμε:

Επικυρώνουμε την από 5.6.1997 έκθεση Επιτροπής καθορισμού των ορίων του αιγιαλού και παραλίας και θέσεων αμμοληψίας, στη θέση «ΦΑΡΟΣ» Ν. Σίφνου καθώς και το από Νοεμβρίου 1996 τοπογραφικό διάγραμμα σε μία (1) πινακίδα, που συνοδεύει, το οποίο συντάχθηκε απο τον Κων/νο Ζαφείρη Τοπ. Μηχανικό με κλίμακα 1:500 και θεωρήθηκε την 5.6.97, από τον Πολιτικό Μηχανικό του Επαρχείου Μήλου Πέτρο Ηλιάκη, επί του οποίου η πιο πάνω Επιτροπή, καθόρισε την οριογραμμή του αιγιαλού με κόκκινη συνεχή πολυγωνική γραμμή Κ1, Κ2, Κ3, Κ4,............Κ31. - την οριογραμμή της παραλίας με κίτρινη συνεχή πολυγωνική γραμμή Κ'1, Κ'2, Κ'3, Κ'4.........Κ'31 την οριογραμμή του παλαιού αιγιαλού με μπλέ συνεχή πολυγωνική γραμμή.

Η παρούσα απόφαση μαζί με την έκθεση και το διάγραμμα που προαναφέραμε να δημοσιευθούν στην Εφημερίδα της Κυβερνήσεως.

Αθήνα, 28 Ιουλίου 1998

Με εντολή Υπουργού
Ο Γενικός Διευθυντής Δ.Π. & Εθν. Κληρ/των
ΠΑΝΑΓ. ΠΙΛΑΤΗΣ

ΕΚΘΕΣΗ
ΕΠΙΤΡΟΠΗΣ ΚΑΘΟΡΙΣΜΟΥ ΤΩΝ ΟΡΙΩΝ ΑΙΓΙΑΛΟΥ-ΠΑΡΑΛΙΑΣ ΚΑΤΑ ΤΟ ΑΡΘΡΟ 100 ΤΟΥ Π.Δ. 284/88

Για τον καθορισμό για πρώτη φορά των ορίων αιγιαλού και παραλίας στην περιοχή ΦΑΡΟΣ της Νήσου ΣΙΦΝΟΥ.

Στη Σίφνο σήμερα την 5η Ιουνίου 1997 υπογεγραμμένοι:

1. ΘΕΟΔΩΡΟΥ ΜΑΡΚΟΣ, Εφοριακός Α΄, Προϊστάμενος της Κτηματικής Υπηρεσίας Ν. Κυκλάδων, Πρόεδρος.

2. ΗΛΙΑΚΗΣ ΠΕΤΡΟΣ, Πολιτικός Μηχανικός, Προϊστάμενος τμήματος Τεχνικών Υπηρεσιών Επαρχείου Μήλου, μέλος και

3. ΑΘΑΝΑΣΟΠΟΥΛΟΣ ΓΕΩΡΓΙΟΣ Υποπλοίαρχος Λ/Σ, Λιμενάρχης ΜΗΛΟΥ που αποτελούν την επιτροπή καθορισμού των ορίων του Αιγιαλού και της Παραλίας, δυνάμει του άρθρου 100 του Π.Δ. 284/88 και της με αριθ. πρωτ. 1967/4.10.1996 απόφαση της Αναπλ. Περιφ. Δ/ντριας (Π.Δ. 284/88) που συγκλήθηκε με εντολή του Προέδρου της (Κ.Υ. 2327/26.11.96) πήγε επί τόπου στην προαναφερομένη περιοχή

Αφού έλαβε υπόψη:

1. Την αίτηση του Ευσταθίου Δημητρίου με την οποία ζητείται ο καθορισμός των ορίων του αιγιαλού και της παραλίας στην παραπάνω περιοχή.

2. Το τοπογραφικό και υψομετρικό διάγραμμα σε μια πινακίδα και κλίμακα 1:500 που συντάχθηκε από τον Τοπογρ. Μηχανικό ΖΑΦΕΙΡΗ Κων/νο, ελέχθηκε στο πεδίο για την ακρίβεια της απόφασης από τον Πέτρο Ηλιάκη, Πολιτικό Μηχανικό την 5.6.1997 και θεωρήθηκε από τον Προϊστάμενο του τμήματος Τεχνικών Υπηρεσιών Μήλου την 5.6.1997 όπως ορίζει το Άρθρο 20 του Ν. 719/1977, τις διατάξεις του Ν. 1337/1983 και του Α.Ν. 2344/40 όπως αυτός τροποποιήθηκε και την προς αυτόν σχετική Δικαστηριακή και Διοικητική Νομολογία.

Την ανάληψη που σχηματίστηκε από την μετάβαση επί τόπου για το πλάτος της ζώνης της ξηράς που βρέχεται από την θάλασσα, την μορφολογία του εδάφους (βραχώδη ακτή), την κατάσταση της ακτής, του θαλασσίου χώρου, τα θαλάσσια ρεύματα, τις επικρατούσες καιρικές συνθήκες και τα λοιπά στοιχεία, αποφασίζει:

1. Καθορίζει στο παραπάνω τοπογραφικό διάγραμμα:

α) Την οριογραμμή του Αιγιαλού με κόκκινη συνεχή πολυγωνική γραμμή με στοιχεία Κ1, Κ2, Κ3, Κ4......Κ31.

β) Την οριογραμμή της Παραλίας με κίτρινη συνεχή πολυγωνική γραμμή με στοιχεία Κ'1, Κ'2, Κ'3, Κ'4.........Κ'31.

γ) Τη ζώνη της παραλίας που έχει πλάτος 10,00 μέτρα.

δ) Ότι οι εξασφαλίσεις των κορυφών όδευσης Αιγιαλού και Παραλίας έγιναν με ορθογώνιες συντεταγμένες εξαρτημένες από το Κρατικό Τριγωνομετρικό Δίκτυο.

2. Αποφαίνεται ότι δεν υπάρχει παλαιό αιγιαλός.

3. Αποφαίνεται ότι υπάρχουν κτίσματα στην ζώνη παραλίας και δεν εξαιρούνται.

ΠΙΝΑΚΑΣ ΣΥΝΤΕΤΑΓΜΕΝΩΝ ΚΟΡΥΦΩΝ ΓΡΑΜΜΩΝ ΑΙΓΙΑΛΟΥ ΚΑΙ ΠΑΡΑΛΙΑΣ

ΣΗΜΕΙΟ	Χ	Ψ	ΣΗΜΕΙΟ	Χ	Ψ
Κ1	24917.208	21088.288	Κ΄1	24907.618	21091.122
Κ2	24924.188	21111.913	Κ΄2	24912.030	21106.054
Κ3	24914.922	21115.673	Κ΄3	24904.374	21109.163
Κ4	24915.312	21120.592	Κ΄4	24905.665	21125.423
Κ5	24929.028	21132.634	Κ΄5	24926.937	21144.106
Κ6	24952.431	21123.827	Κ΄6	24946.612	21136.702
Κ7	24960.226	21144.424	Κ΄7	24952.269	21151.650
Κ8	24986.762	21157.508	Κ΄8	24984.199	21167.394
Κ9	24997.731	21158.048	Κ΄9	24989.960	21167.678
Κ10	25001.601	21172.476	Κ΄10	24992.222	21176.110
Κ11	25008.609	21186.027	Κ΄11	24999.132	21189.472
Κ12	25011.351	21198.293	Κ΄12	25001.489	21200.017
Κ13	25012.432	21206.809	Κ΄13	25002.668	21209.307
Κ14	25026.462	21242.484	Κ΄14	25017.375	21246.702
Κ15	25034.734	21257.828	Κ΄15	25025.337	21261.471
Κ16	25046.122	21302.287	Κ΄16	25034.423	21297.780
Κ17	25038.330	21307.188	Κ΄17	25029.142	21301.283
Κ18	25036.667	21317.657	Κ΄18	25026.378	21318.683
Κ19	25045.201	21340.590	Κ΄19	25032.564	21335.303
Κ20	25039.084	21344.809	-	-	-
Κ21	25024.996	21374.053	Κ΄21	25013.862	21374.123
Κ22	25028.271	21380.638	Κ΄22	25020.724	21387.919
Κ23	25041.112	21387.607	Κ΄23	25034.090	21395.175
Κ24	25048.156	21398.562	Κ΄24	25035.368	21397.181
Κ25	25039.942	21406.743	Κ΄25	25029.385	21403.147
Κ26	25045.597	21449.749	Κ΄26	25035.102	21446.492
Κ27	25040.916	21454.998	Κ΄27	25027.992	21454.466
Κ28	25072.841	21497.356	Κ΄28	25067.091	21506.341
Κ29	25127.116	21509.125	Κ΄29	25130.566	21520.105
Κ30	25161.512	21472.074	Κ΄30	25169.146	21478.550
Κ31	25179.923	21448.285	Κ΄31	25187.832	21454.406

ΠΙΝΑΚΑΣ ΣΥΝΤΕΤΑΓΜΕΝΩΝ ΣΤΑΣΕΩΝ

ΣΤΑΣΗ	Χ	Ψ	Η
Σ1	25278.797	21276.678	15.193
Σ2	25020.443	21442.742	14.767
Σ3	24915.352	21111.013	16.014
Σ4	25203.561	21827.683	89.977

Η Επιτροπή


Ο Πρόεδρος

ΘΕΟΔΩΡΟΥ ΜΑΡΚΟΣ
Εφοριακός Α΄

ΤΑ ΜΕΛΗ

ΠΕΤΡΟΣ ΗΛΙΑΚΗΣ
Πολ. Μηχ/κος


ΓΕΩΡΓ. ΑΘΑΝΑΣΟΠΟΥΛΟΣ
Υποπλοίαρχος Λ.Σ.

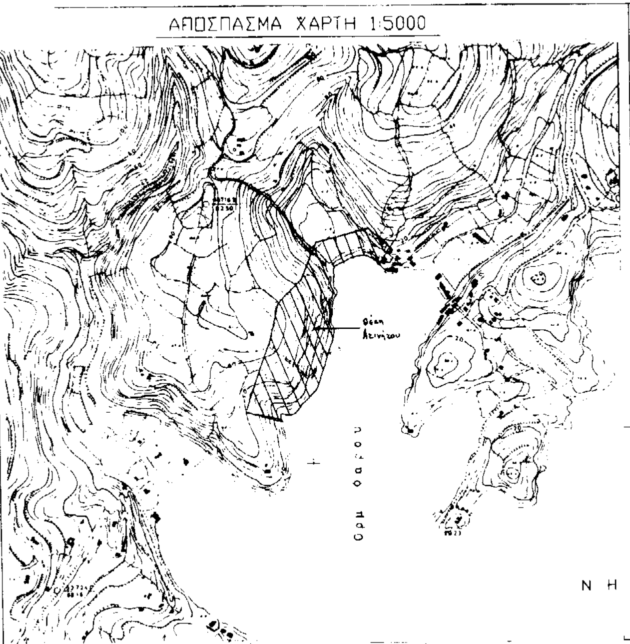

ΠΙΝΑΚΑΣ ΣΥΝΤΕΤΑΓΜΕΝΩΝ ΚΟΡΥΦΩΝ
ΓΡΑΜΜΩΝ ΑΙΓΙΑΛΟΥ ΚΑΙ ΠΑΡΑΛΙΑΣ

ΣΗΜΕΙΟ	Χ	Ψ	ΣΗΜΕΙΟ	Χ	Ψ
Κ1	24917.208	21088.288	Κ 1	24907.618	21091.122
Κ2	24924.188	21111.913	Κ 2	24912.030	21106.054
Κ3	24914.922	21115.673	Κ 3	24904.374	21109.160
Κ4	24915.312	21120.592	Κ 4	24905.665	21125.429
Κ5	24929.028	21132.634	Κ 5	24926.937	21144.106

Κ6	24952.431	21123.827	Κ΄ 6	24946.612	21136.702
Κ7	24960.226	21144.424	Κ΄ 7	24952.269	21151.650
Κ8	24986.762	21157.508	Κ΄ 8	24984.199	21167.394
Κ9	24997.731	21158.048	Κ΄ 9	24989.960	21167.678
Κ10	25001.601	21172.476	Κ΄ 10	24992.222	21176.110
Κ11	25008.609	21186.027	Κ΄ 11	24999.132	21189.472
Κ12	25011.351	21198.293	Κ΄ 12	25001.489	21200.017
Κ13	25012.432	21206.809	Κ΄ 13	25002.668	21209.307
Κ14	25026.462	21242.484	Κ΄ 14	25017.375	21246.702
Κ15	25034.734	21257.828	Κ΄ 15	25025.337	21261.471
Κ16	25046.122	21302.287	Κ΄ 16	25034.423	21297.780
Κ17	25038.330	21307.188	Κ΄ 17	25029.142	21301.283
Κ18	25036.667	21317.657	Κ΄ 18	25026.378	21318.683
Κ19	25045.201	21340.590	Κ΄ 19	25032.564	21335.303
Κ20	25039.084	21344.809	-		-
Κ21	25024.996	21374.053	Κ΄ 21	25013.862	21374.123
Κ22	25028.271	21380.638	Κ΄ 22	25020.724	21387.919
Κ23	25041.112	21367.607	Κ΄ 23	25034.090	21395.175
Κ24	25048.166	21398.562	Κ΄ 24	25035.368	21397.181
Κ25	25039.942	21406.743	Κ΄ 25	25029.386	21403.147
Κ26	25045.597	21449.749	Κ΄ 26	25035.102	21446.492
Κ27	25040.916	21454.998	Κ΄ 27	25027.992	21454.466
Κ28	25072.841	21497.356	Κ΄ 28	25067.091	21506.341
Κ29	25127.116	21509.125	Κ΄ 29	25130.566	21520.105
Κ30	25161.512	21472.074	Κ΄ 30	25169.146	21479.550
Κ31	25179.923	21448.285	Κ΄ 31	25187.832	21454.406

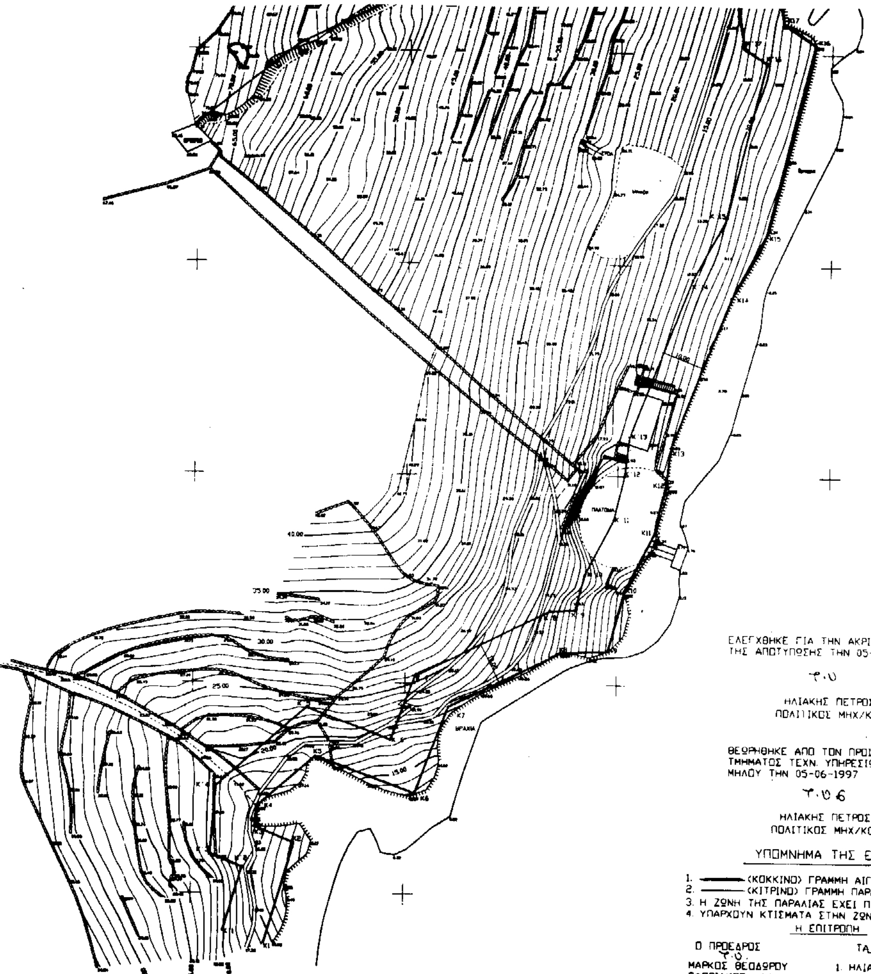

ΠΙΝΑΚΑΣ ΣΥΝΤΕΤΑΓΜΕΝΩΝ ΣΤΑΣΕΩΝ

ΣΤΑΣΗ	Χ	Ψ	Η
Σ1	25278.797	21276.678	15.193
Σ2	25020.443	21442.742	14.767
Σ3	24915.352	21111.513	16.014
Σ4	25203.561	21827.683	89.977

ΕΛΕΓΧΘΗΚΕ ΓΙΑ ΤΗΝ ΑΚΡΙΒΕΙΑ
ΤΗΣ ΑΠΟΤΥΠΩΣΗΣ ΤΗΝ 05-06-1997

Υ.Ο.

ΗΛΙΑΚΗΣ ΠΕΤΡΟΣ
ΠΟΛΙΤΙΚΟΣ ΜΗΧ/ΚΟΣ

ΘΕΩΡΗΘΗΚΕ ΑΠΟ ΤΟΝ ΠΡΟΙΣΤΑΜΕΝΟ ΤΟΥ
ΤΜΗΜΑΤΟΣ ΤΕΧΝ. ΥΠΗΡΕΣΙΩΝ ΕΠΑΡΧΕΙΟΥ
ΜΗΛΟΥ ΤΗΝ 05-06-1997

Υ.Ο.

ΗΛΙΑΚΗΣ ΠΕΤΡΟΣ
ΠΟΛΙΤΙΚΟΣ ΜΗΧ/ΚΟΣ

ΥΠΟΜΝΗΜΑ ΤΗΣ ΕΠΙΤΡΟΠΗΣ

1. (ΚΟΚΚΙΝΟ) ΓΡΑΜΜΗ ΑΙΓΙΑΛΟΥ Κ1,Κ2,Κ3,....Κ31
2. (ΚΙΤΡΙΝΟ) ΓΡΑΜΜΗ ΠΑΡΑΛΙΑΣ Κ΄1,Κ΄2,Κ΄3,...Κ΄31
3. Η ΖΩΝΗ ΤΗΣ ΠΑΡΑΛΙΑΣ ΕΧΕΙ ΠΛΑΤΟΣ 10.00Μ
4. ΥΠΑΡΧΟΥΝ ΚΤΙΣΜΑΤΑ ΣΤΗΝ ΖΩΝΗ ΤΗΣ ΠΑΡΑΛΙΑΣ


Η ΕΠΙΤΡΟΠΗ

Ο ΠΡΟΕΔΡΟΣ
Υ.Ο.
ΜΑΡΚΟΣ ΘΕΟΔΩΡΟΥ
ΕΦΟΡΙΑΚΟΣ Α΄

ΤΑ ΜΕΛΗ
Υ.Ο.
1. ΗΛΙΑΚΗΣ ΠΕΤΡΟΣ
ΠΟΛΙΤΙΚΟΣ ΜΗΧ/ΚΟΣ

Υ.Ο.

2. ΑΘΑΝΑΣΟΠΟΥΛΟΣ ΓΕΩΡΓΙΟΣ
ΥΠΟΠ/ΡΧΟΣ Α.Σ.

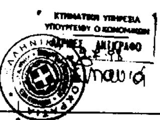

ΤΟΠΟΓΡΑΦΙΚΟ ΔΙΑΓΡΑΜΜΑ
ΚΛΙΜΑΚΑ 1:500

ΚΑΘΟΡΙΣΜΟΥ ΟΡΙΩΝ
ΑΙΓΙΑΛΟΥ ΠΑΡΑΛΙΑΣ


ΤΜΗΜΑΤΟΣ ΟΡΜΟΥ ΦΑΡΟΥ
ΝΗΣΟΥ ΣΙΦΝΟΥ ΝΟΜΟΥ ΚΥΚΛΑΔΩΝ

DATUM	ΑΘΗΝΩΝ	φ0 = 36 45΄
ΕΛΛΕΙΨΟΕΙΔΕΣ	BESSEL	λ0 = +0 45
ΠΡΟΒΟΛΗ	HATT	ΦΧ 1:50000 ΝΗΣΟΣ ΣΙΦΝΟΣ

ΙΣΟΔΙΑΣΤΑΣΗ 1.00 Μ

ΕΝΔΙΑΦΕΡΟΜΕΝΟΣ : ΕΥΣΤΑΘΙΟΥ ΔΗΜΗΤΡΙΟΣ

ΑΘΗΝΑ ΝΟΕΜΒΡΙΟΣ 1996
Ο ΣΥΝΤΑΞΑΣ

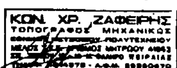

ΖΑΦΕΙΡΗΣ ΚΩΝ/ΝΟΣ Α.Τ.Μ.

ΠΟΛΕΟΔΟΜΙΑ

ΑΠΟΦΑΣΕΙΣ

Αριθ. 5737 (2)

Έγκριση τοπικού ρυμοτομικού σχεδίου εκτός των ορίων του οικισμού Μηλέας Μετσόβου Ν. Ιωαννίνων και καθορισμός όρων και περιορισμών δόμησης.

Ο ΝΟΜΑΡΧΗΣ ΙΩΑΝΝΙΝΩΝ

Έχοντας υπόψη:

1. Τις διατάξεις του άρθρου 26 του Ν. 1337/1983 (ΦΕΚ 33/τ.Α΄) «Επέκταση των πολεοδομικών σχεδίων, οικιστική ανάπτυξη και σχετικές ρυθμίσεις», όπως αυτό αντικαταστάθηκε με την παρ. 13 του άρθρου 8 του Ν. 1512/1985 (ΦΕΚ 44/τ.Α΄).

2. Τις διατάξεις των άρθρων 3 και 9 του Ν.Δ/τος της 17.7.1923 (ΦΕΚ 228/τ.Α΄/16.8.23) «Περί σχεδίων πόλεων και κωμών του Κράτους» όπως μεταγενέστερα τροποποιήθηκαν και συμπληρώθηκαν.

3. Τις διατάξεις του Ν. 2218/1994 (ΦΕΚ 90/τ.Α΄/13.7.94) «Ίδρυση Νομαρχιακής Αυτοδιοίκησης κ.λπ. και τον Οργανισμό Νομαρχιακής Αυτοδιοίκησης Ιωαννίνων που δημοσιεύθηκε και ισχύει από την 11.5.1995 (ΦΕΚ 397/τ.Β΄)».

4. Την υπ' αριθ. 608/11.7.1988 (ΦΕΚ 591/12.8.1988) απόφαση Νομάρχη Ιωαννίνων «Κατηγοριοποίηση, καθορισμός ορίων, όρων και περιορισμών δόμησης στους οικισμούς Ιτέα, Λιάπη, Βοτονόσι και Μηλέα Ν. Ιωαννίνων», και όπως τροποποιήθηκε μετην 307/3.12.1992 απόφαση.

5. Την υπ' αριθ. 126877/21.6.1991 απόφαση Υπουργού Γεωργίας περί διάθεσης δημόσιας δασικής έκτασης για αποκατάσταση αστέγων.

6. Τις υπ' αριθ. 62/1997, 76/1997 και 18/1998 αποφάσεις του Κοινοτικού Συμβουλίου Μηλέας Μετσόβου.

7. Την γνωμοδότηση του Συμβουλίου Χωροταξίας, Οικισμού και Περιβάλλοντος του Νομού Ιωαννίνων όπως αυτή διατυπώθηκε με την υπ' αριθ. 20/3/21.7.98 πράξη του.

8. Το γεγονός ότι από τις διατάξεις της παρούσας απόφασης δεν προκαλείται δαπάνη σε βάρος του προϋπολογισμού της Κοινότητας, αποφασίζουμε:

1. Εγκρίνεται τοπικό ρυμοτομικό σχέδο στην εκτός των ορίων του οικισμού Μηλέας Μετσόβου Ν. Ιωαννίνων έκταση, με τον καθορισμό οικοδομήσιμων χώρων, οδών, πεζοδρόμων, κοινοχρήστων χώρων και χώρου πολιτιστικών χρήσεων, όπως φαίνεται στο συνημμένο τοπογραφικο διάγραμμα.

2. Οι όροι και περιορισμοί δόμησης για τα γήπεδα που βρίσκονται εντός της παραπάνω έκτασης ορίζονται οι γενικοί και ειδικοί όροι δόμησης που ορίζονται με το Π.Δ. της 26.9.1979 ΦΕΚ 615/τ.Δ΄/1.11.1979 περιοχής Ζαγορίου, όπως τροποποιήθηκε με το Π.Δ. της 15.6.1995 ΦΕΚ 423/τ.Δ΄/20.6.1995, για τον οικισμό Μηλέας Μετσόβου, και

α) ελάχιστο εμβαδόν γηπέδου: 500 $μ^2$ και


β) ελάχιστο πρόσωπο: 12μ.


Η παρούσα να δημοσιευθεί στην Εφημερίδα της Κυβερνήσεως.

Ιωάννινα, 28 Ιουλίου 1998

Ο Νομάρχης

ΝΙΚΟΛΑΟΣ ΖΑΡΜΠΑΛΑΣ

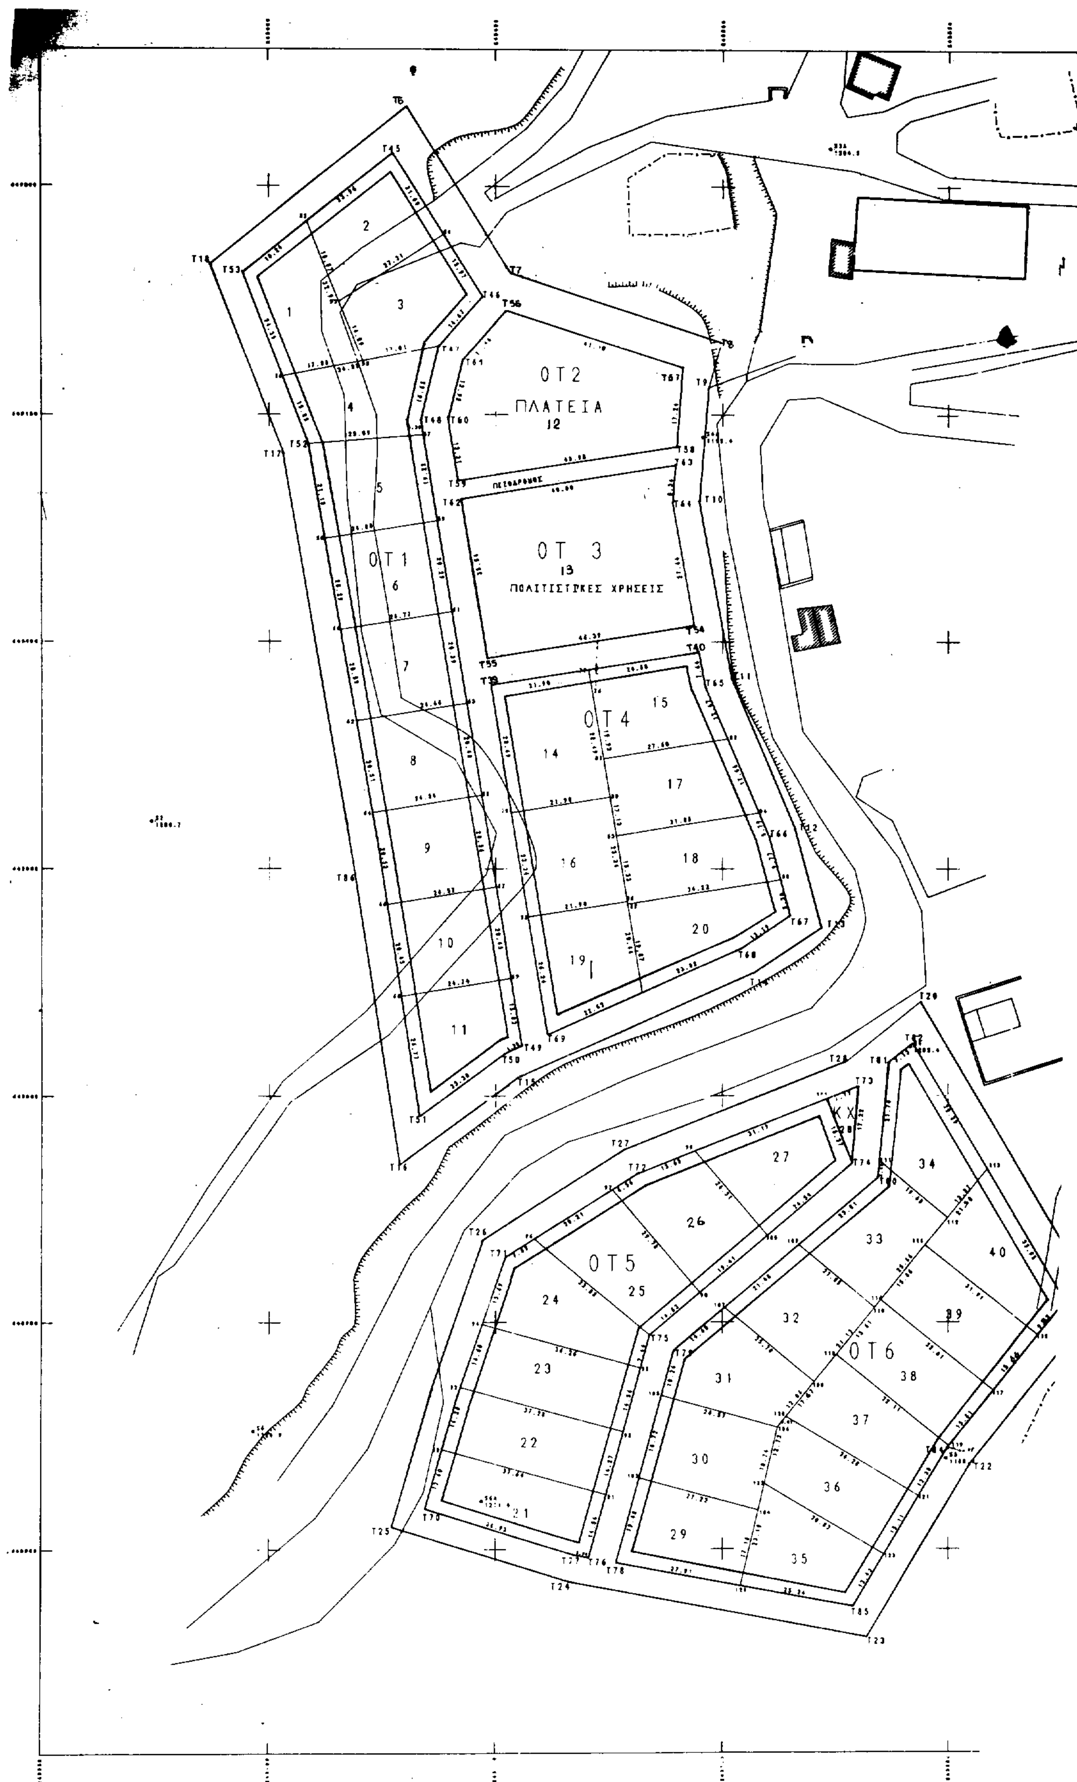
ΟΤ1
ΟΤ2
ΠΛΑΤΕΙΑ
12
ΟΤ 3
13
ΠΟΛΙΤΙΣΤΙΚΕΣ ΧΡΗΣΕΙΣ
ΟΤ4
ΟΤ5
ΟΤ6
ΚΧ
1
2
3
4
5
6
7
8
9
10
11
14
15
16
17
18
19
20
21
22
23
24
25
26
27
28
29
30
31
32
33
34
35
36
37
38
39
40

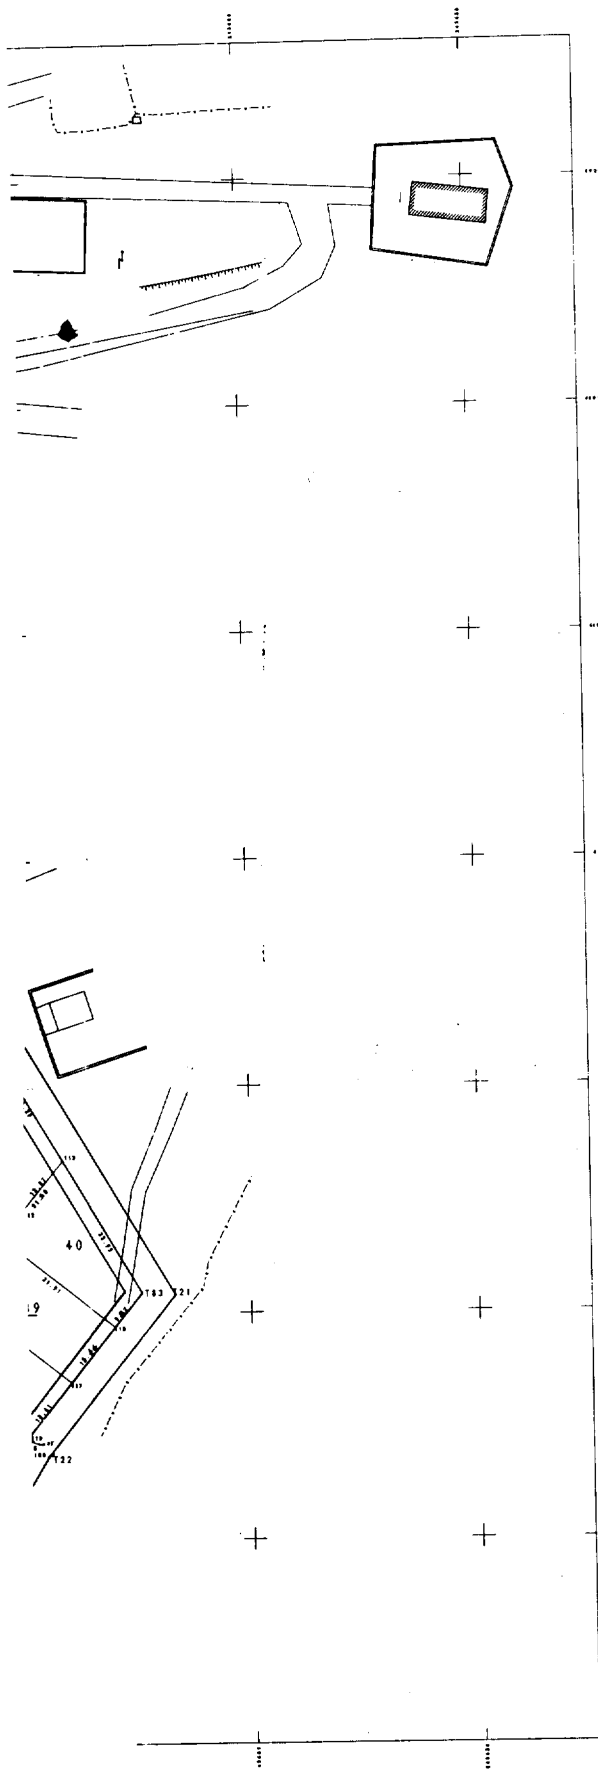

ΥΠΗΡΕΣΙΑ : ΝΟΜΑΡΧΙΑΚΗ ΑΥΤΟΔΙΟΙΚΗΣΗ ΙΩΑΝΝΙΝΩΝ Δ/ΝΣΗ : ΓΕΩΡΓΙΑΣ ΤΜΗΜΑ : ΤΟΠΟΓΡΑΦΙΚΗΣ	
ΕΠΕΚΤΑΣΗ ΣΥΝΟΙΚΙΣΜΟΥ " ΜΗΛΙΑ " (ΜΕΤΣΟΒΟΥ) ΣΤΗ ΘΕΣΗ ΚΗΠΑΡΙΑ	
ΚΕΝΤΡΟΝ Φ.Χ. ΜΕΤΣΟΒΟ ΜΕΡΚΑΤΟΡΙΚΗ ΠΡΟΒΟΛΗ	ΚΛΙΜΑΚΑ 1: 500
ΔΙΑΤΑΞΗ ΠΙΝΑΚΙΔΩΝ 1	
ΗΜΕΡΟΜΗΝΙΑ	ΙΑΝΟΥΑΡΙΟΣ 1998
	Ο ΠΡΟΙΣΤΑΜΕΝΟΣ 762 Τ.Σ Κ. ΖΑΡΠΑΛΑΣ